


UTOMHUSPLAN

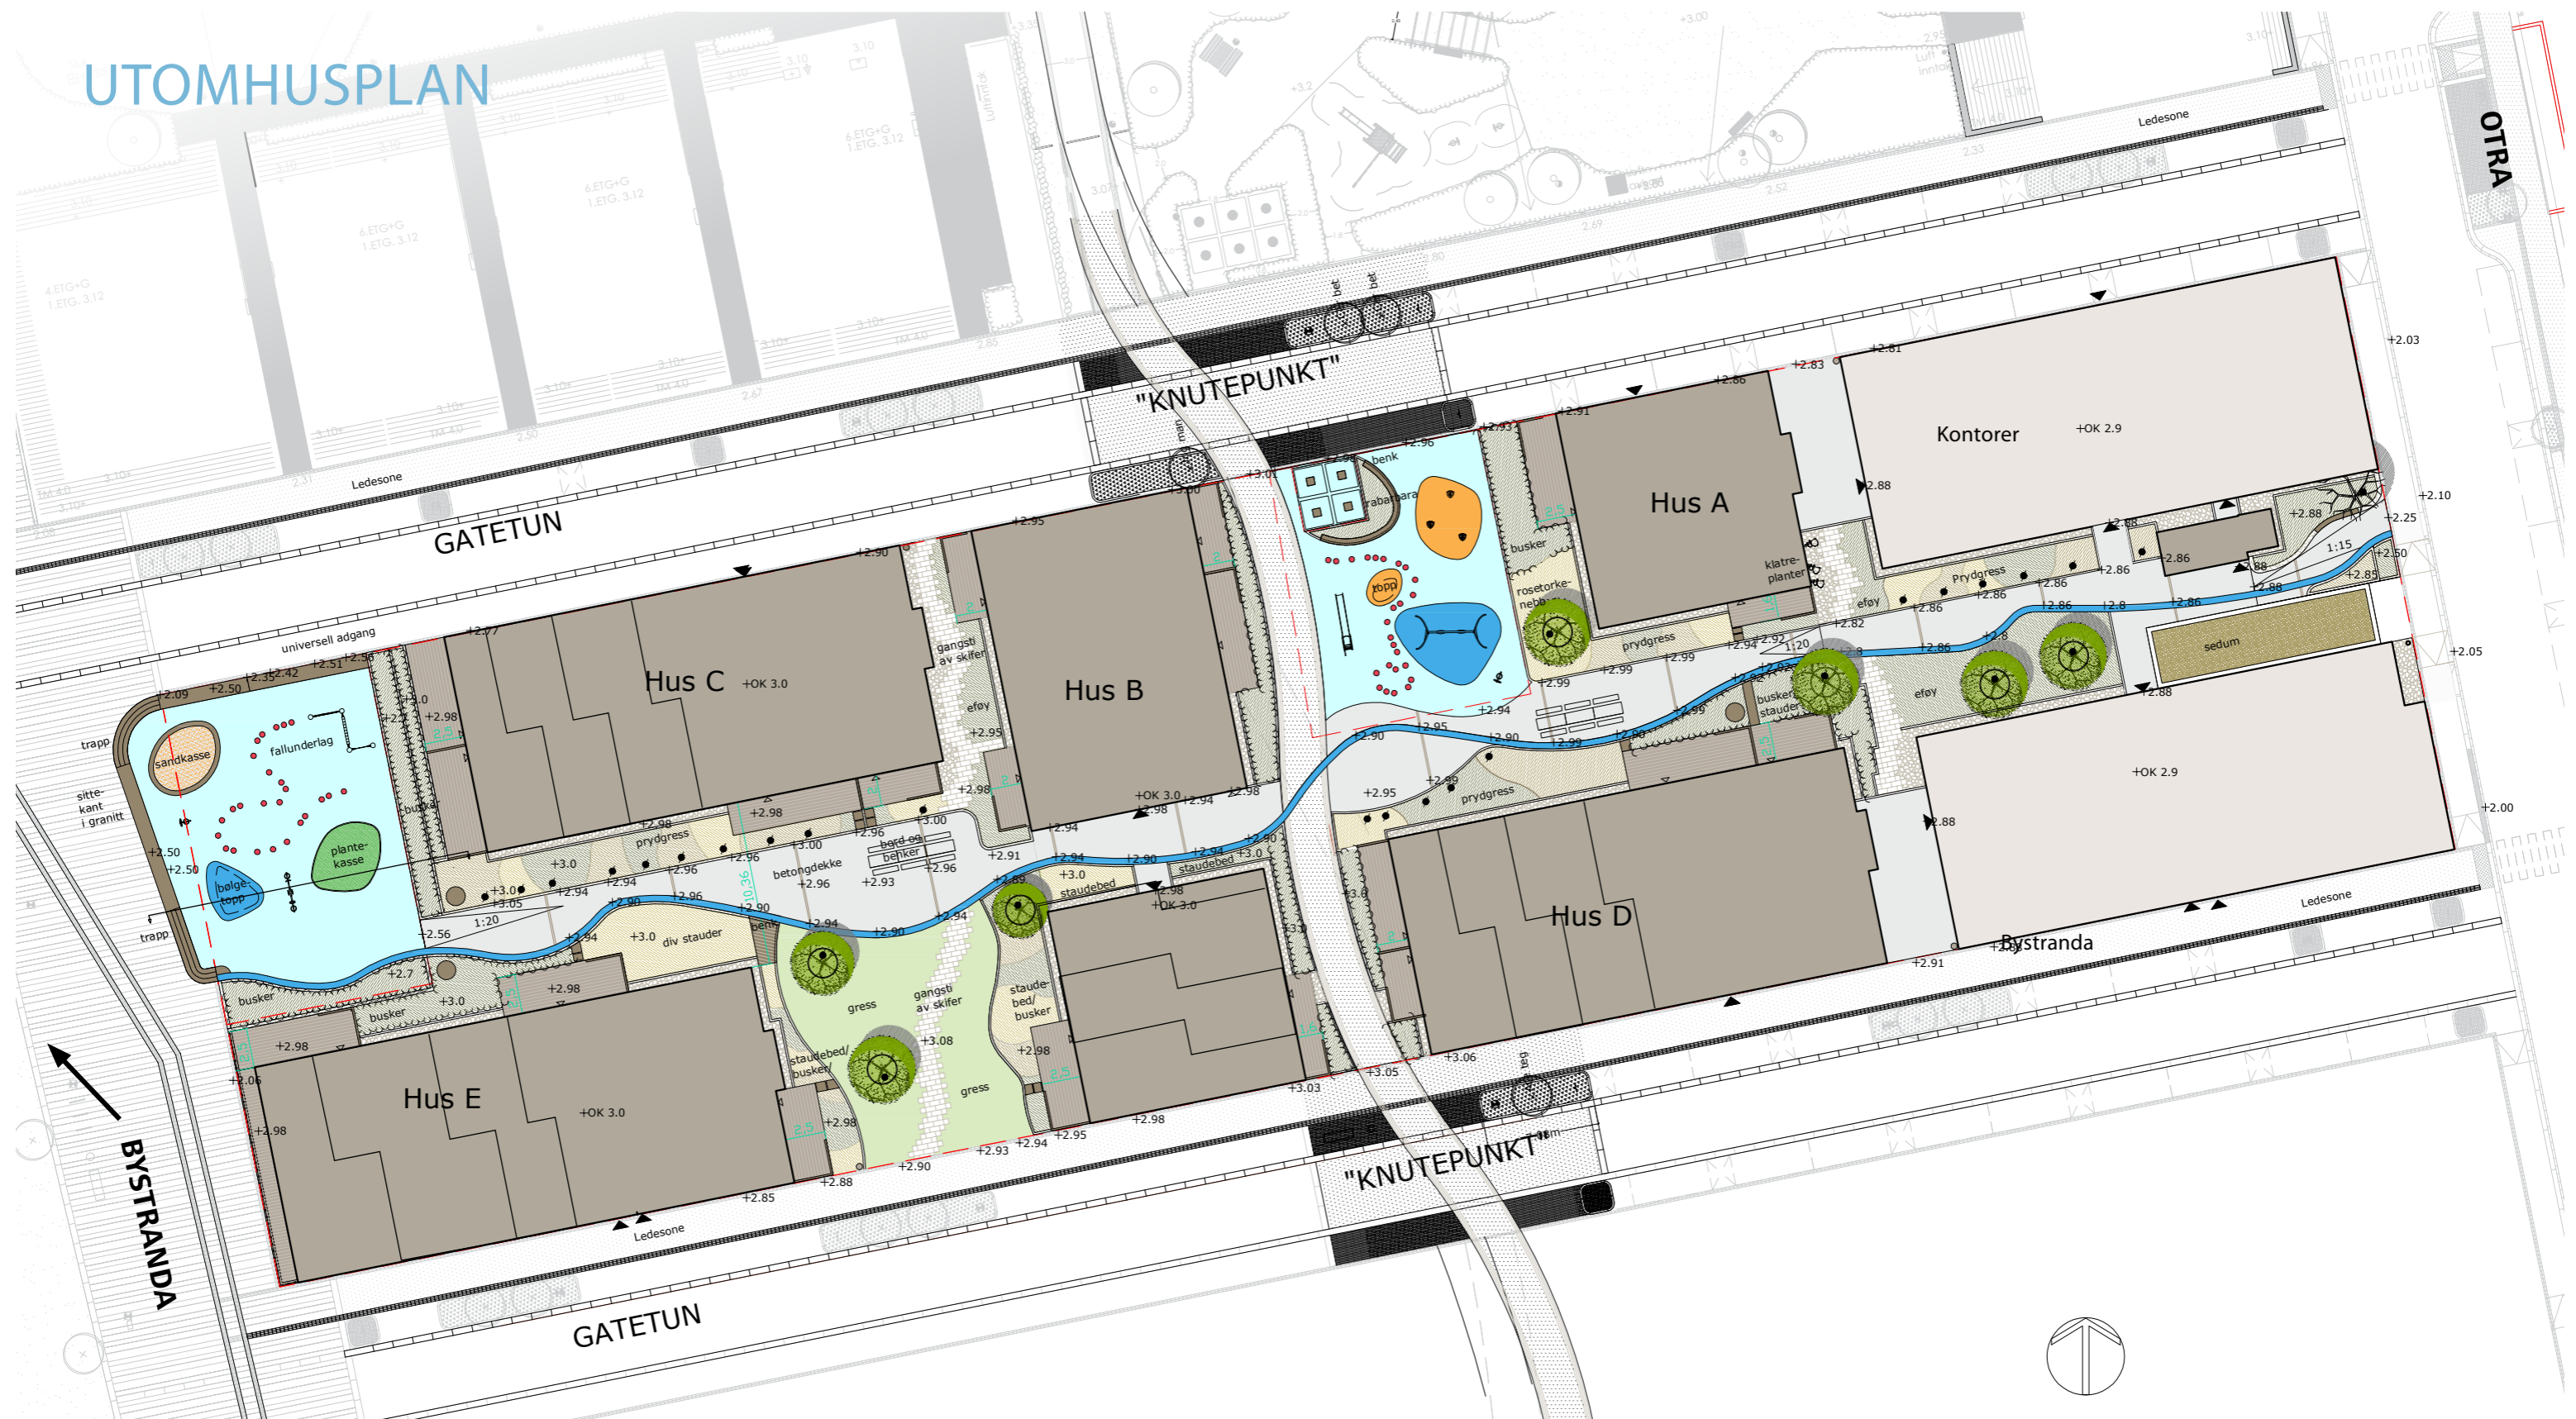

BEBYGGELSESPANENS KONSEPT ER BASERT PÅ SMALE TERRASSETE LAMELLER MED ÅPNE GÅRDSROM BÅDE MOT BYSTRANDA OG MOT OTRA. EN SEKVENS AV VARIERTE UTEROM; INTIME GÅRDSROM, GATETUN OG GANGSTIER KNYTTER AN TIL OMGIVELSENE, GIR OMRÅDET KARAKTER OG INVITERER TIL FELLES BRUK. SIKT OG BEVEGELSESLINJER MELLOM BYSTRANDA OG OTRA SIKRES VED 2. ETASJES PORTAL I HUS B.

PLASSROMMEN TENKES BELAGT MED PLEN OG BELEGG FOR LEK. DET ETABLERES "KUMMER" FOR VEGETASJON. GANGAREALENE OG Plassene FORAN INNGANGENE STEINLEGGES, MENS AREALER NÆR FASADER BELEGGES MED TRETREMMER, GRESS OG ANNEN VEGETASJON FOR ET MER PRIVAT OMRÅDE.